


12-1-2014-СХ					
Схема водоснабжения деревни Широкая Курья Чулымского сельсовета Завинского района Новосибирской области					
Изм.	Колуч.	Лист	Вок.	Подп.	Дата
ГИП Разраб. Малихина					
Проверил Н.Компр					
Должность	Фамилия	Подпись	Дата		
Схема водоснабжения и водоотведения			Стация	Лист	Листов
Карта-схема деревни Широкая Курья Чулымского сельсовета НСО М 1:5000			СХ		1
			ООО "СИБЭКОЭКСПЕРТ"		



12-1-2014-СХ					
Схема водоснабжения деревни Щелчиха Чулымского сельсовета Завинского района Новосибирской области					
Изм.	Колуч.	Лист	Вдок.	Подп.	Дата
ГИП Разраб. Малихина					
Проверил Н.Кондр					
Должность	Фамилия	Подпись	Дата		
Схема водоснабжения и водоотведения			Стация	Лист	Листов
Карта-схема деревни Щелчиха Чулымского сельсовета НСО М 1:5000			СХ		1
			ООО "СИБЭКОЭКСПЕРТ"		

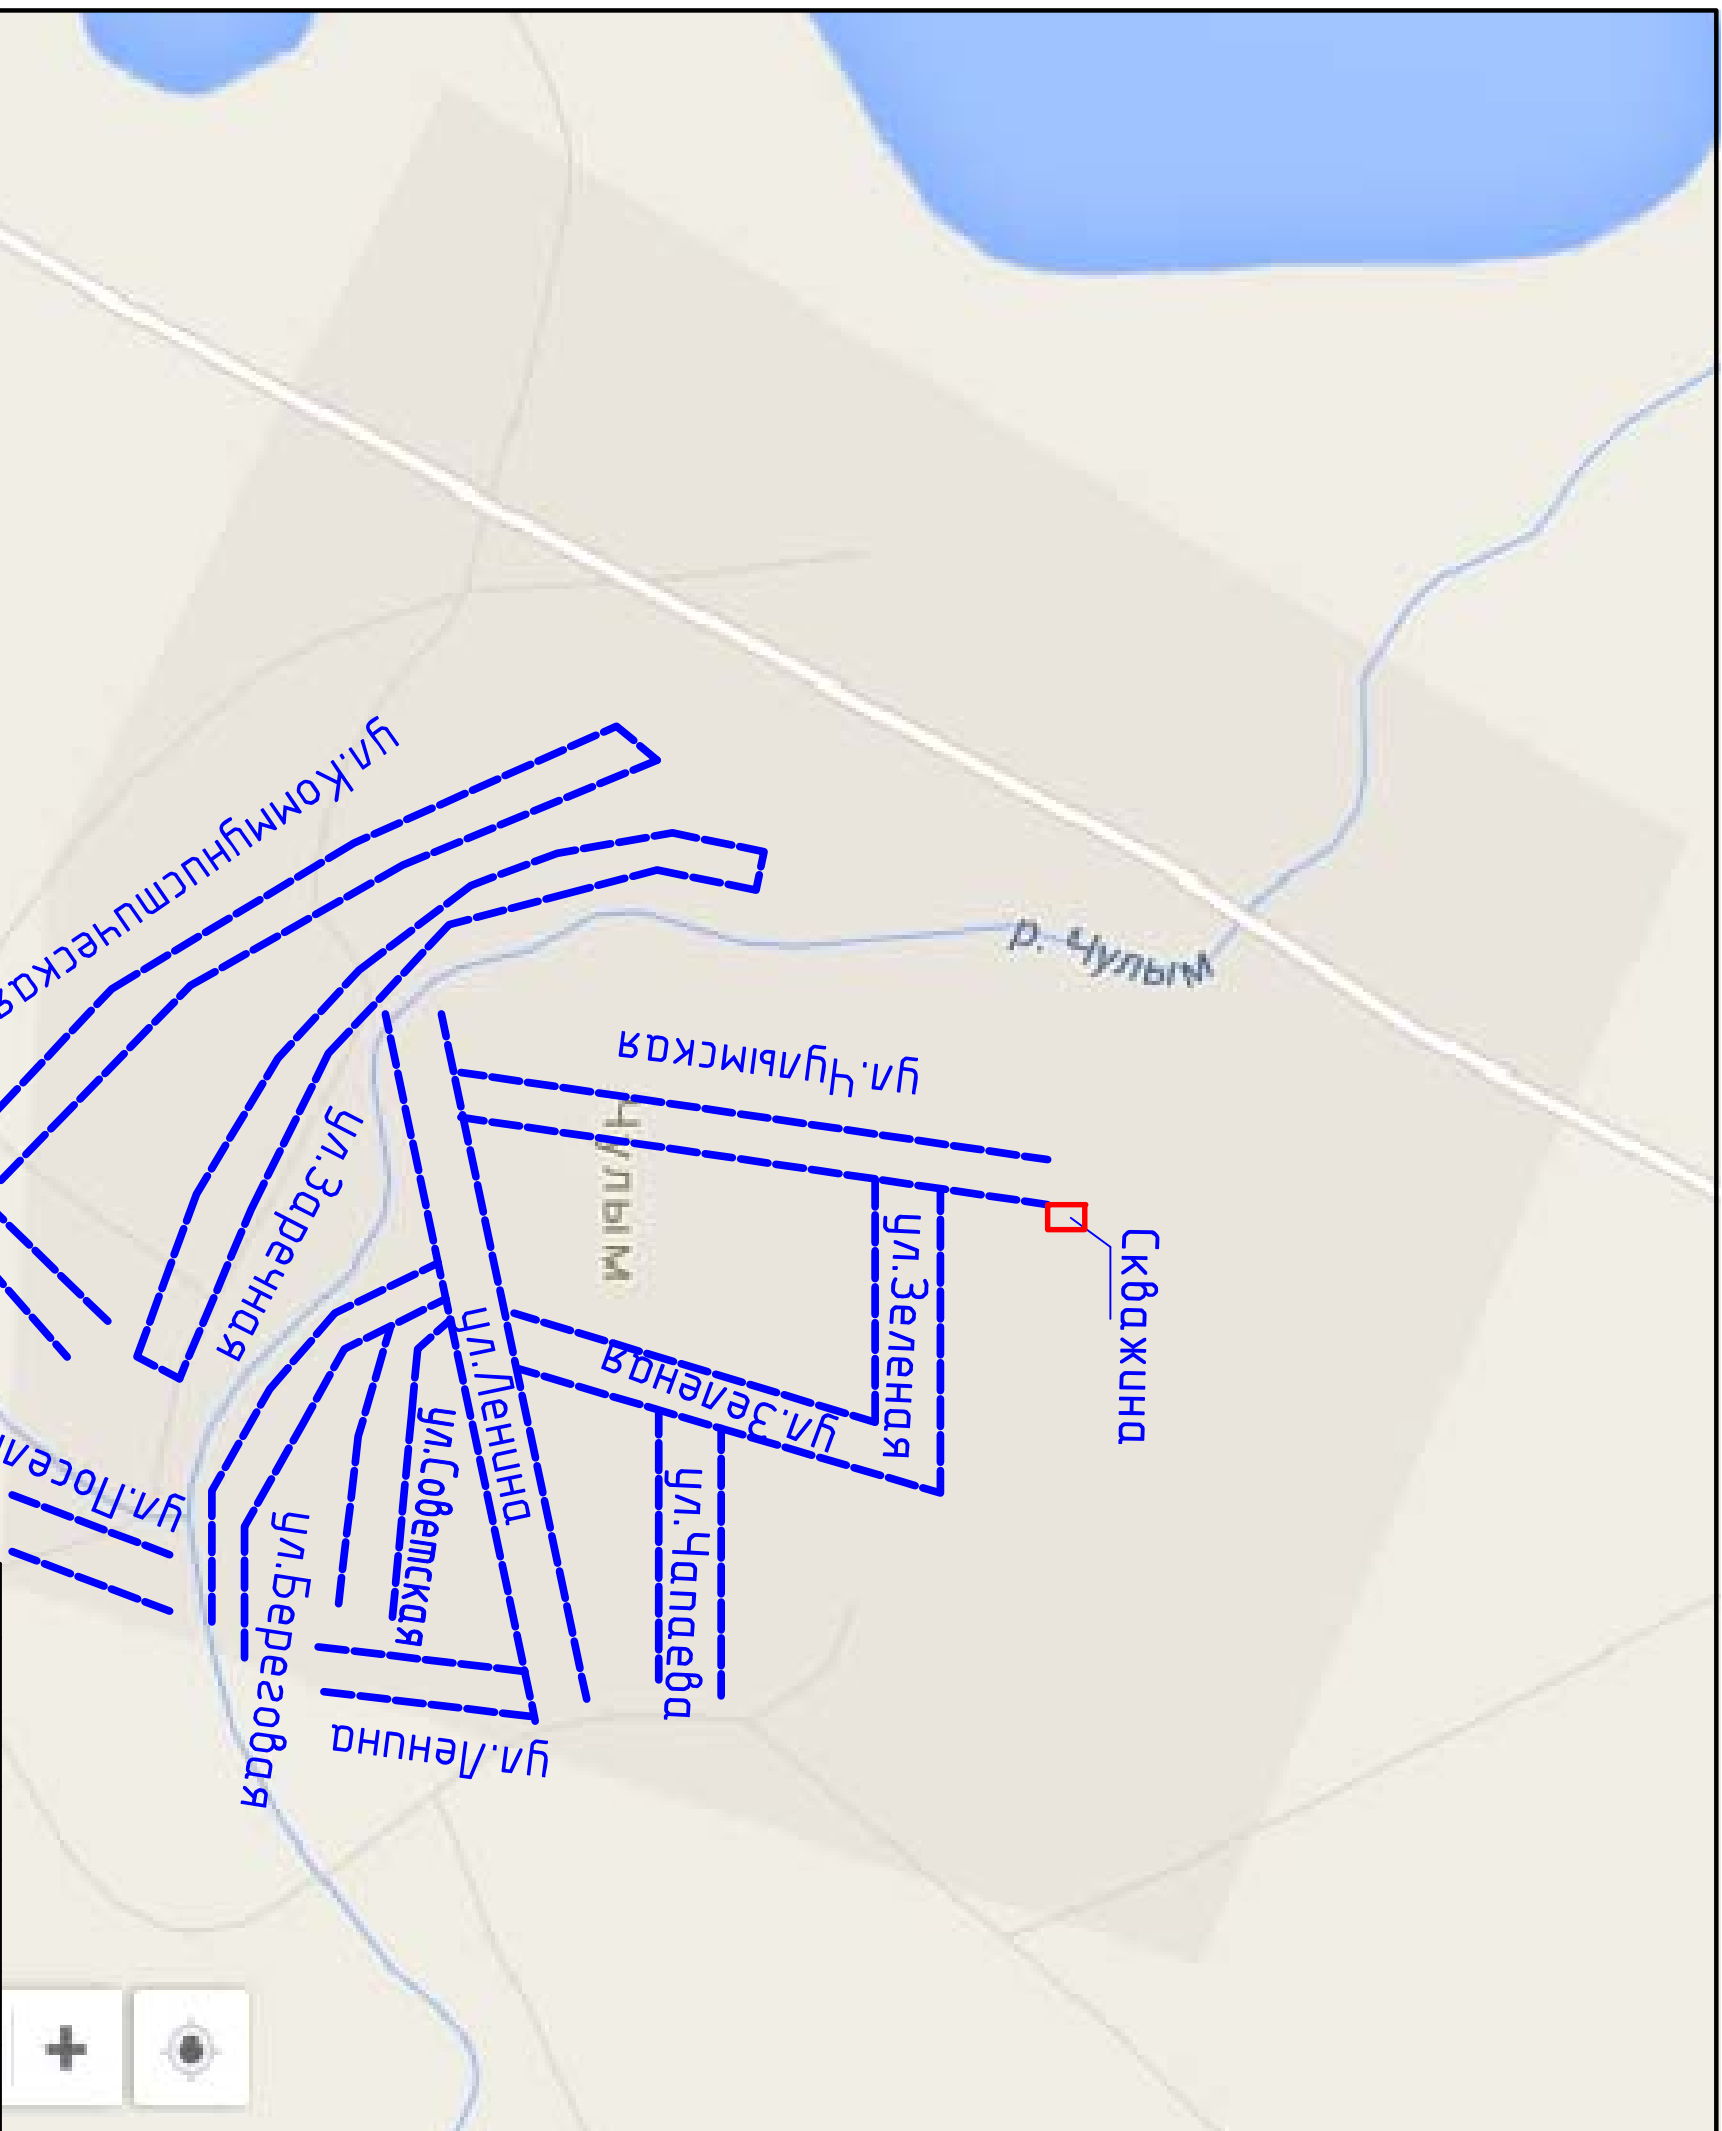

12-1-2014-СХ		Схема водоснабжения села Чулым Чулымского сельсовета Завинского района Новосибирской области	
Схема водоснабжения и водоотведения		Стация	Лист
Карта-схема села Чулым Чулымского сельсовета НСО		СХ	1
М 1:5000		ООО "СИБЭКОЭКСПЕРТ"	

2014 Условная эксплуатация Конфиденциальность Сообщить о проблеме

Изм.	Колуч	Лист	Илок.	Подп.	Дата
Разраб.	Проверил	Н.Кондр	Должность	Фамилия	Подпись
МАЛЯХИНА					